


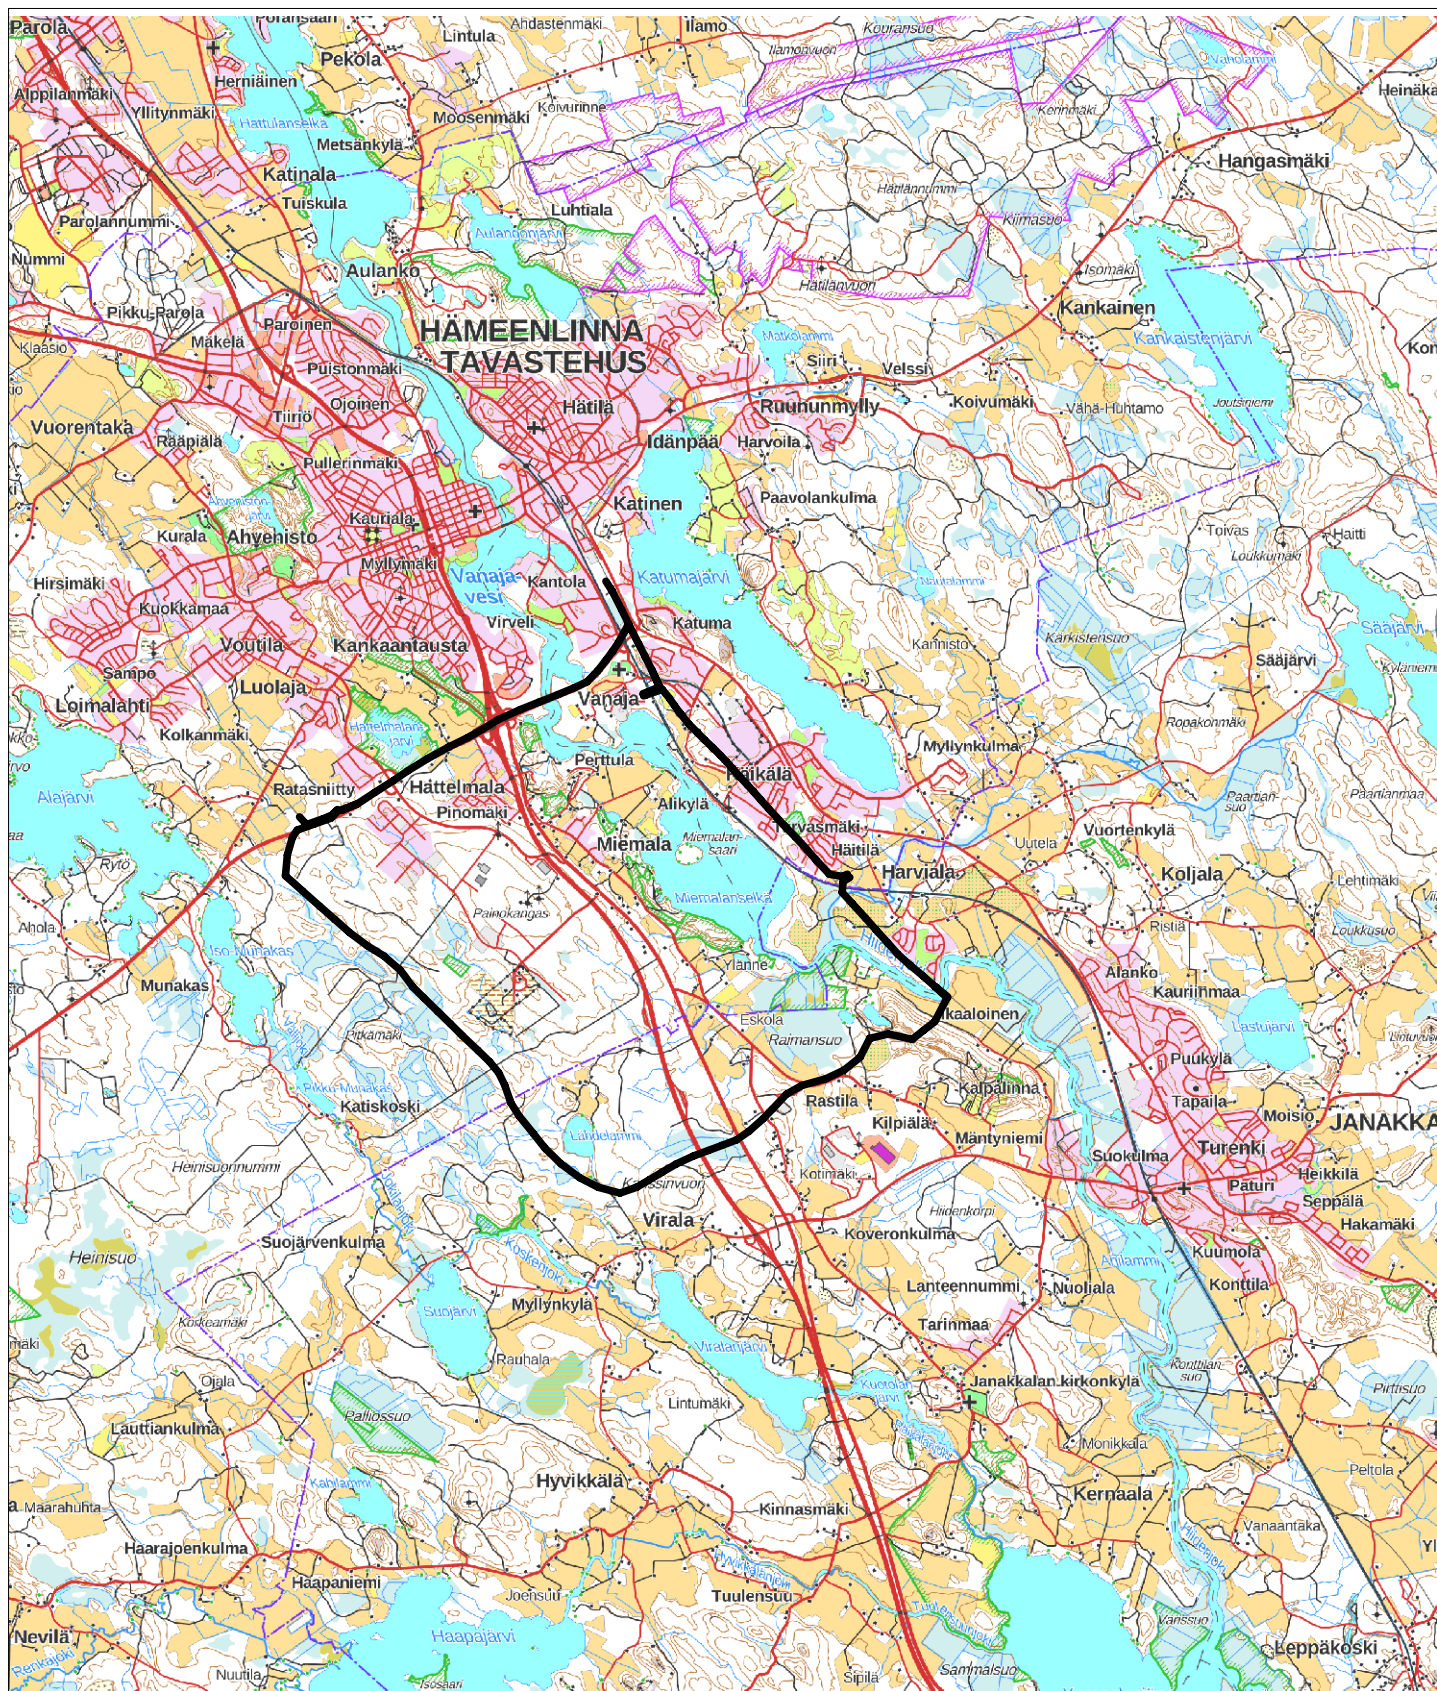

(c) Maanmittauslaitos 2026



ELENIA

ELENIA VERKKO OYJ

OMEXOM

HÄMEENLINNAN 110 KV RENGASVERKKO

OTE GT-KARTASTA

Suunnitellut
M KARHAPÄÄ

Piirtänyt pvm.

SLA 27.1.2026

Hyväksynyt pvm.

Mittakaava
1:100000


Koko
A4

Piirustusnumero

Muutos

Lehti

Lehtiä

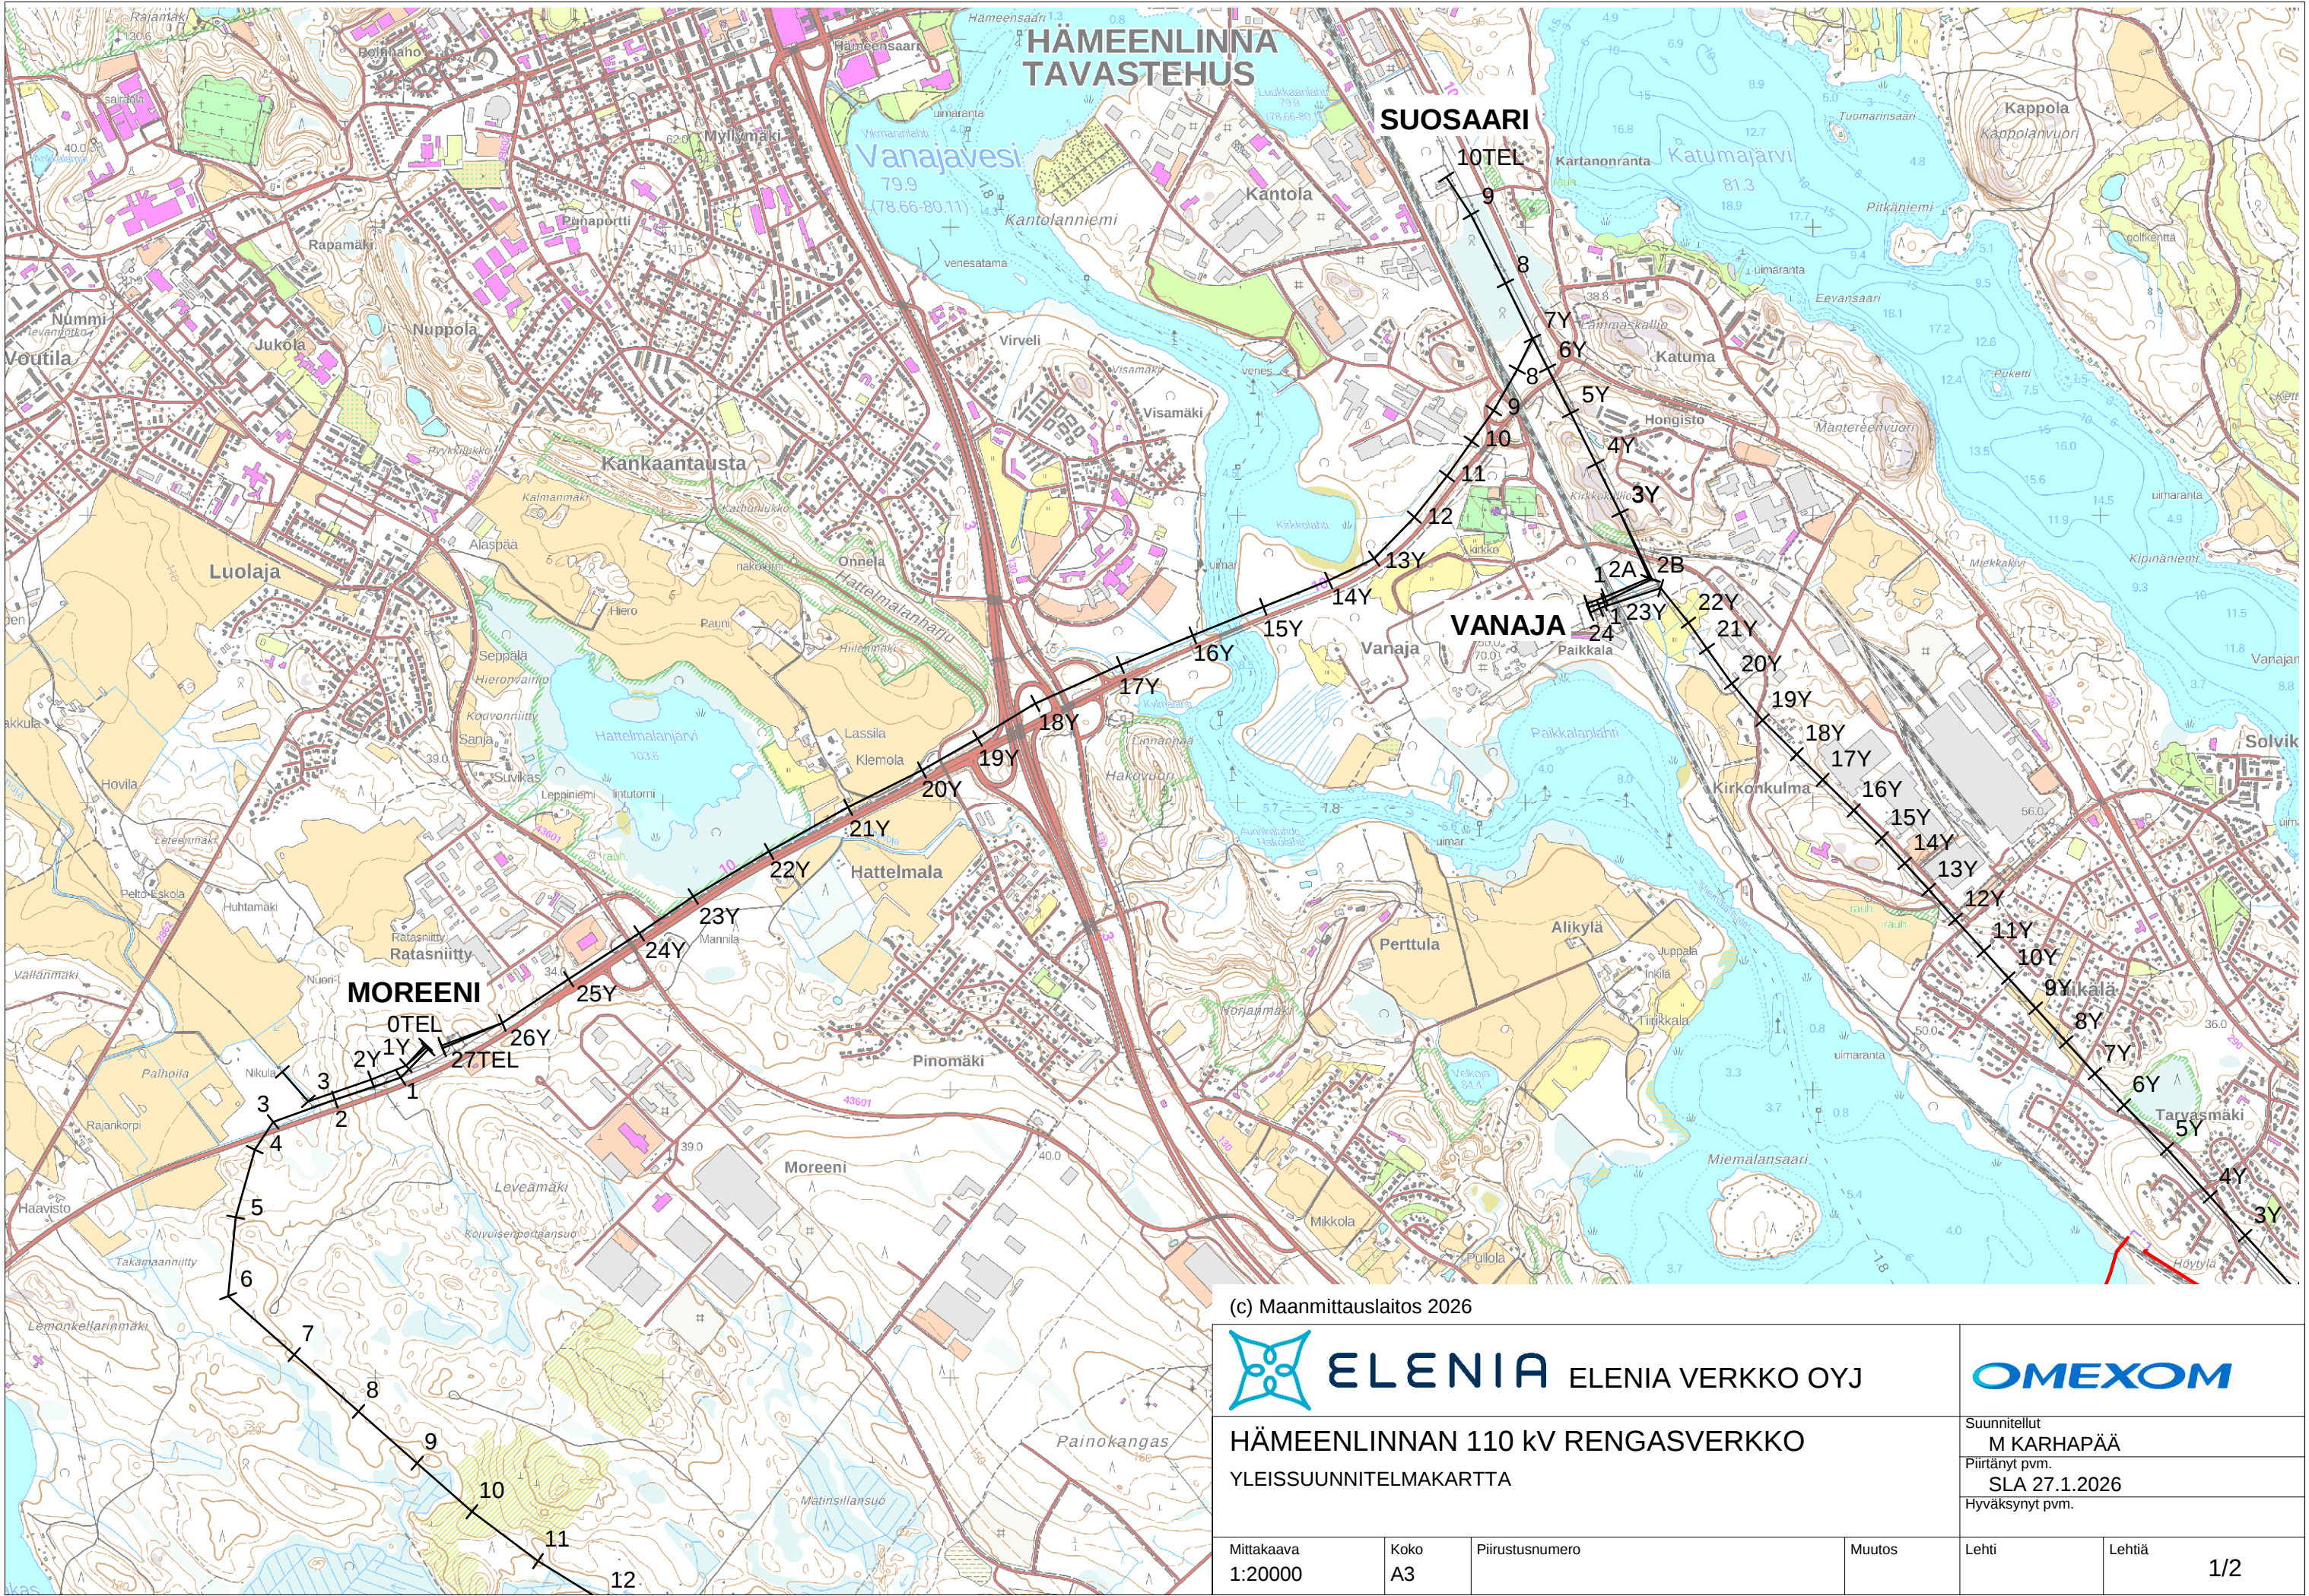

(c) Maanmittauslaitos 2026



ELENIA ELENIA VERKKO OYJ

HÄMEENLINNAN 110 kV RENGASVERKKO
YLEISSUUNNITELMAKARTTA

OMEXOM

Suunnitellut
M KARHAPÄÄ
Piirtänyt pvm.
SLA 27.1.2026
Hyväksynyt pvm.

Mittakaava
1:20000

Koko
A3

Piirustusnumero

Muutos

Lehti

Lehtiä

1/2

